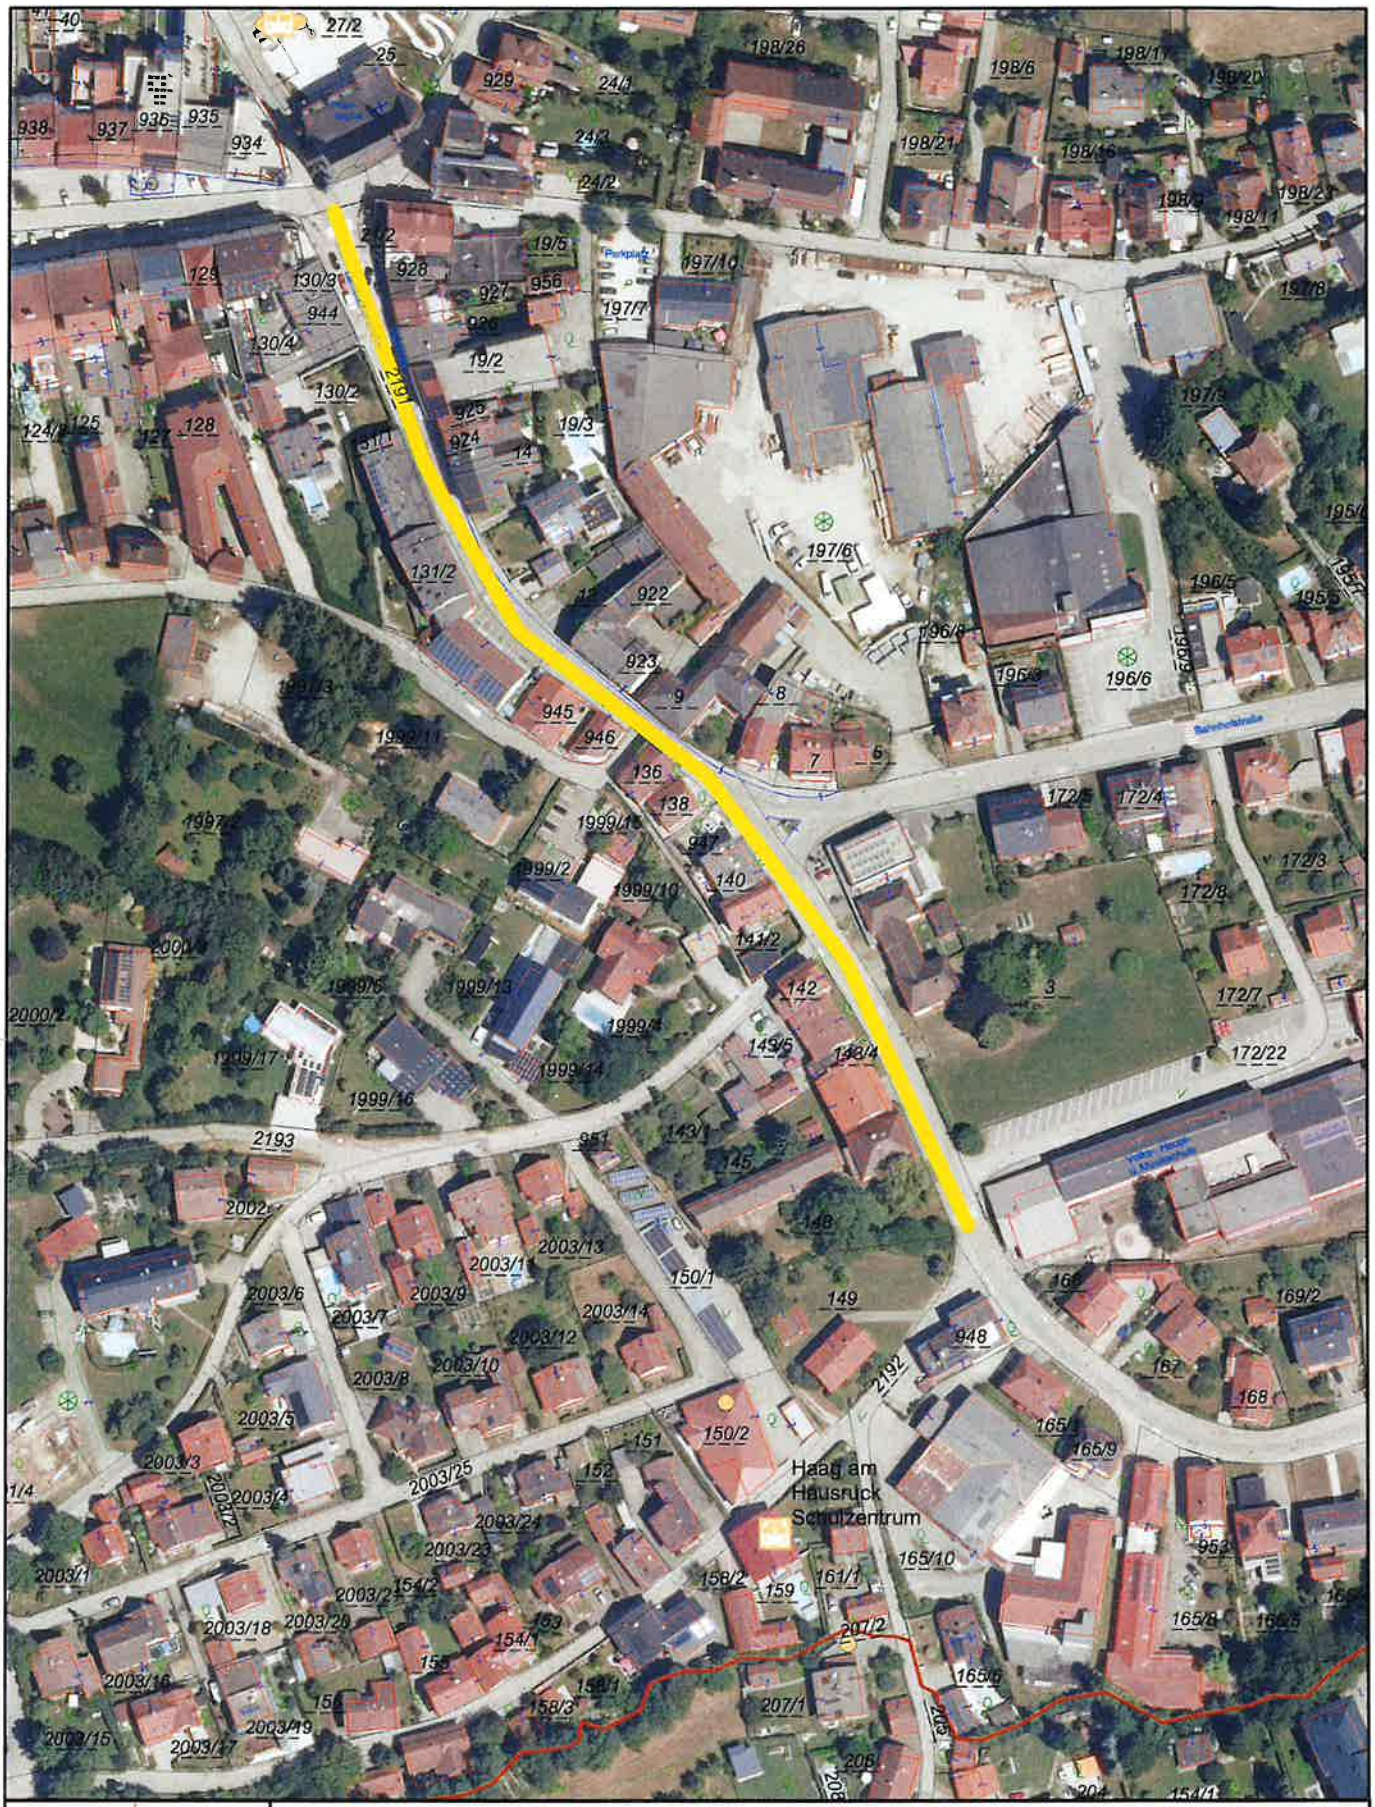

# Bauarbeiten Lambacherstraße

**Marktgemeinde Haag**
Marktplatz 23
4680 Haag am Hausruck
marktgemeinde@haag-hausruck.ooe.gv.at

0 20 40 60 m

Erstellt für Maßstab 1:2.000
Ersteller Haag2
Erstellungsdatum 27.08.2025

*WICHTIG:Diese Darstellung wurde unter größtmöglicher Sorgfalt erstellt. Jeglicher Anspruch auf Vollständigkeit und Richtigkeit ist ausgeschlossen.*

*Copyright: DKM: © BEV*